


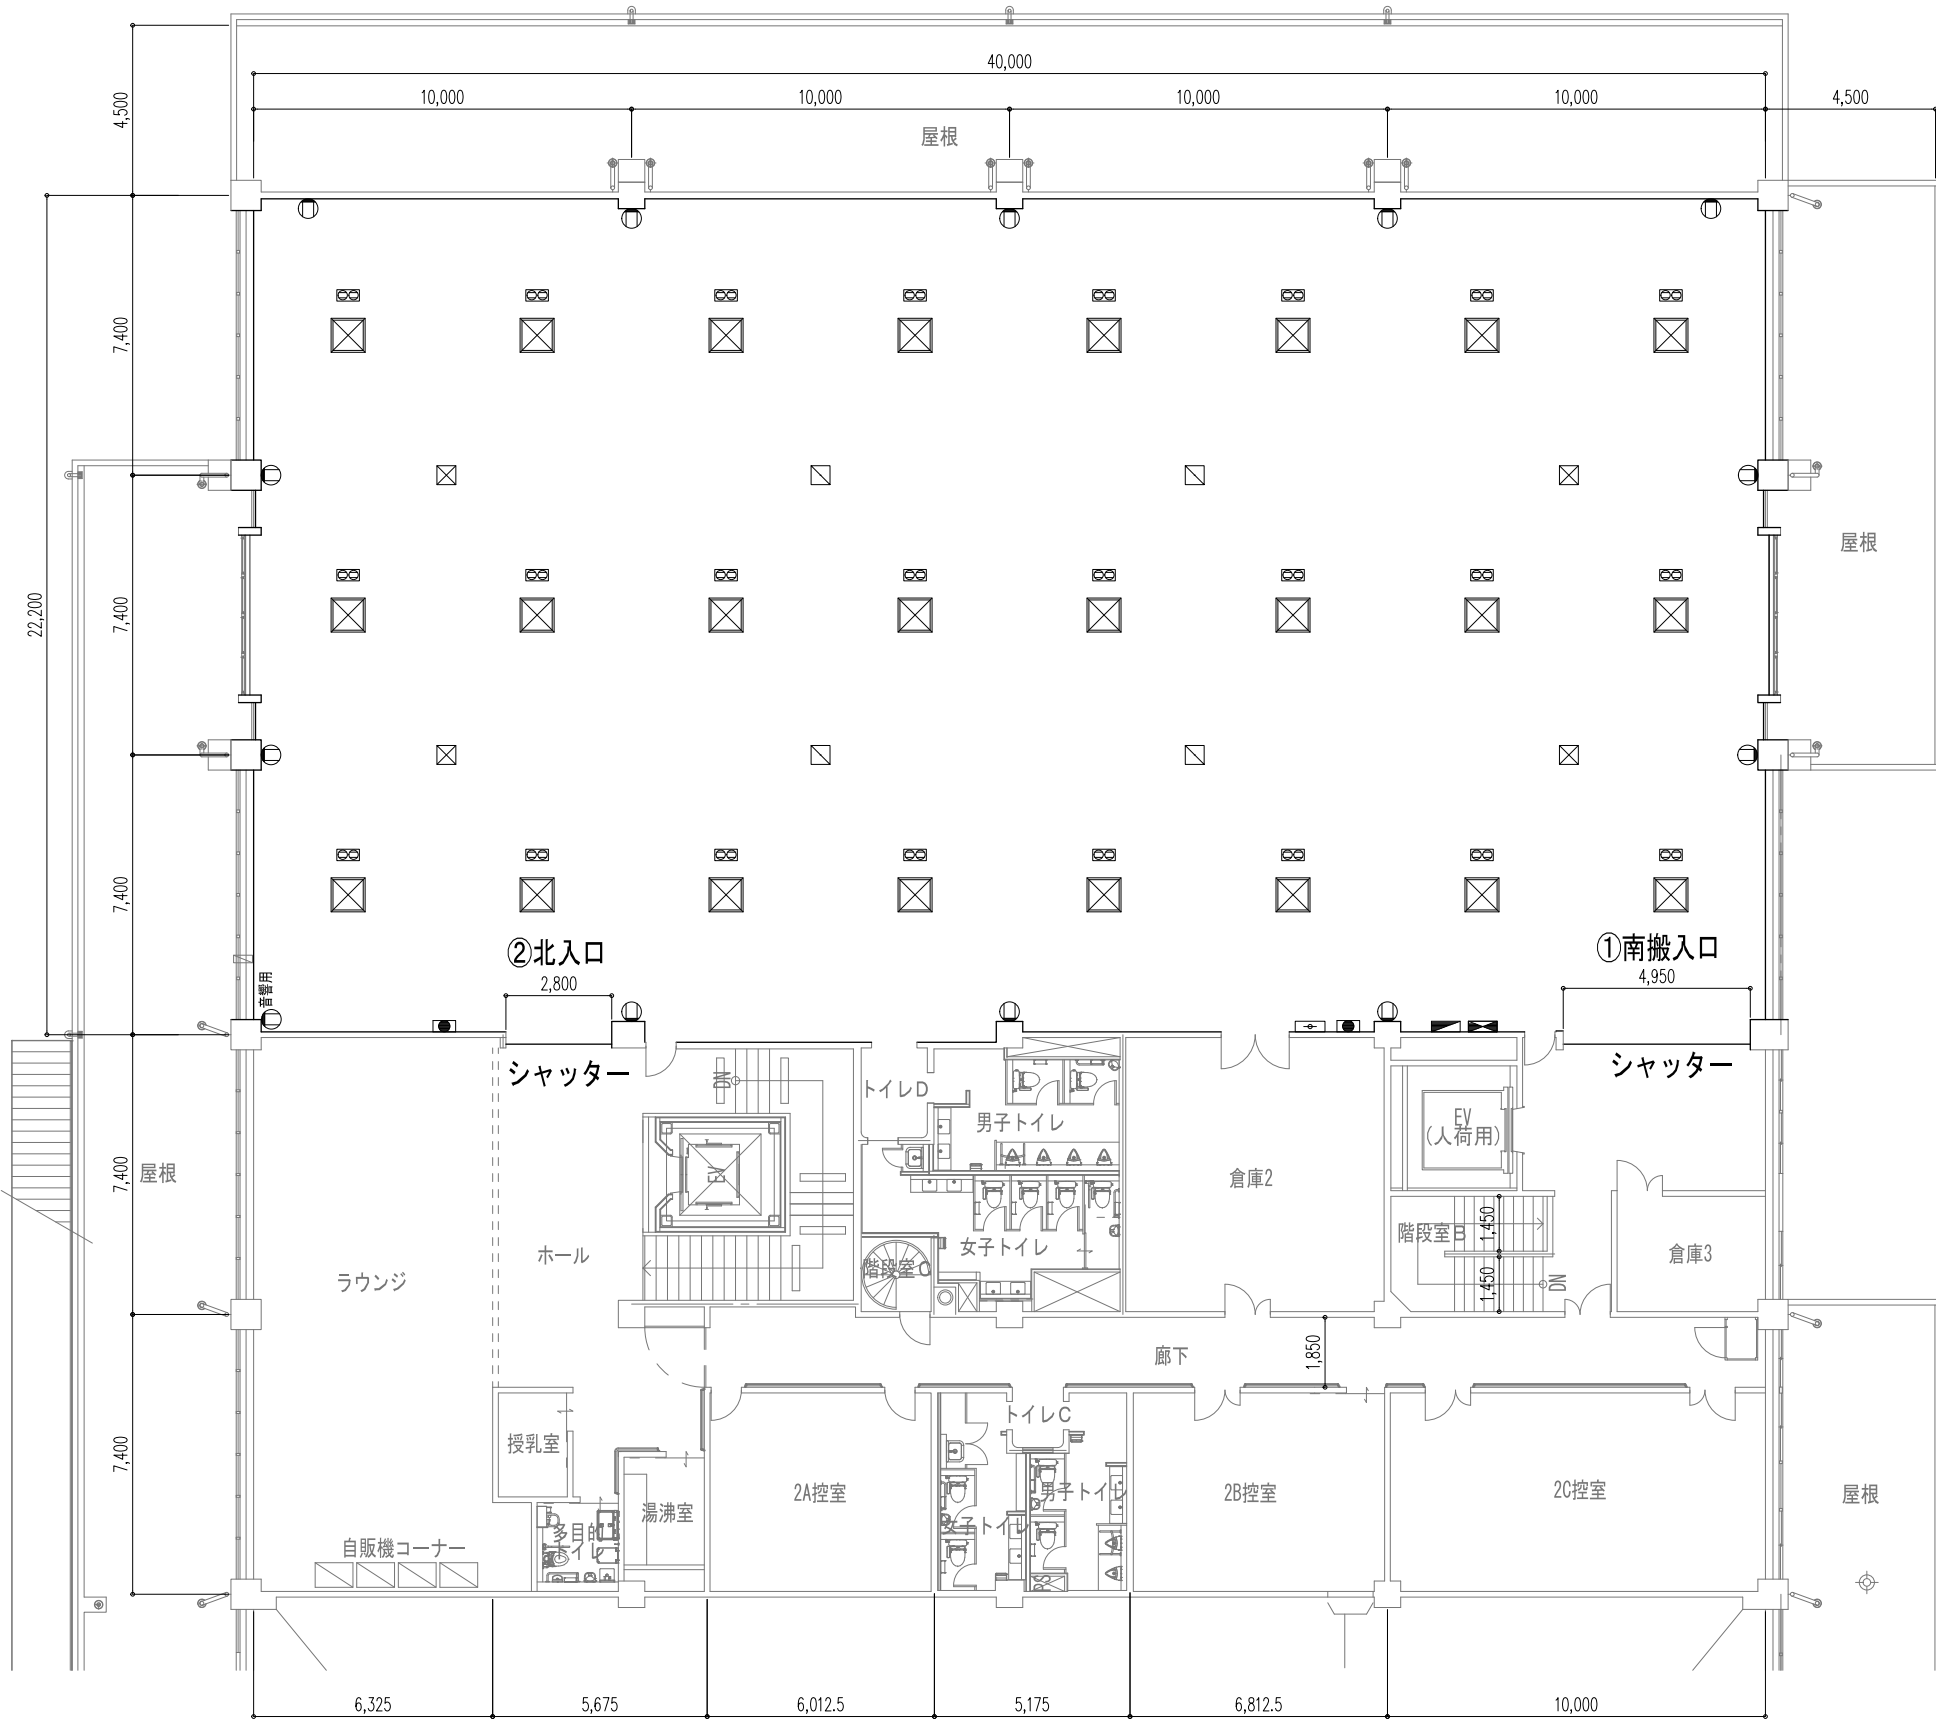

浜松市総合産業展示館 2階第3展示場平面図 (縮尺1/200)



記号	名称
	壁付コンセント
	天井コンセント
	展示用電灯動力盤
	施設用電灯配線盤
	NTT配線盤
	TV
	非常用押し釦
	天井カセット型空調機 (4方向) 24台
	吹出口 (換気) 4ヶ所
	吸込口 (換気) 4ヶ所

床仕上げ： ビニル床シート
 面積： 1,920.78m² (48.0m × 40.0m)
 天井高： 3.3m
 動力容量： 10KVA
 電灯容量： 30KVA
 床荷重： 300kg/m²
 ①南搬入口： 幅 W=4.95m, 高さ H=2.65m
 ②北入口： 幅 W=2.8m, 高さ H=2.55m
 階段幅： 1.4m
 エレベーター
 扉寸法： 幅1.1m, 高さ2.1m
 かご寸法： 幅2.0m, 奥行2.05m, 高さ2.35m
 定員： 30人 最大積載荷重： 2.0t