


産業展示館 2階 2B控室

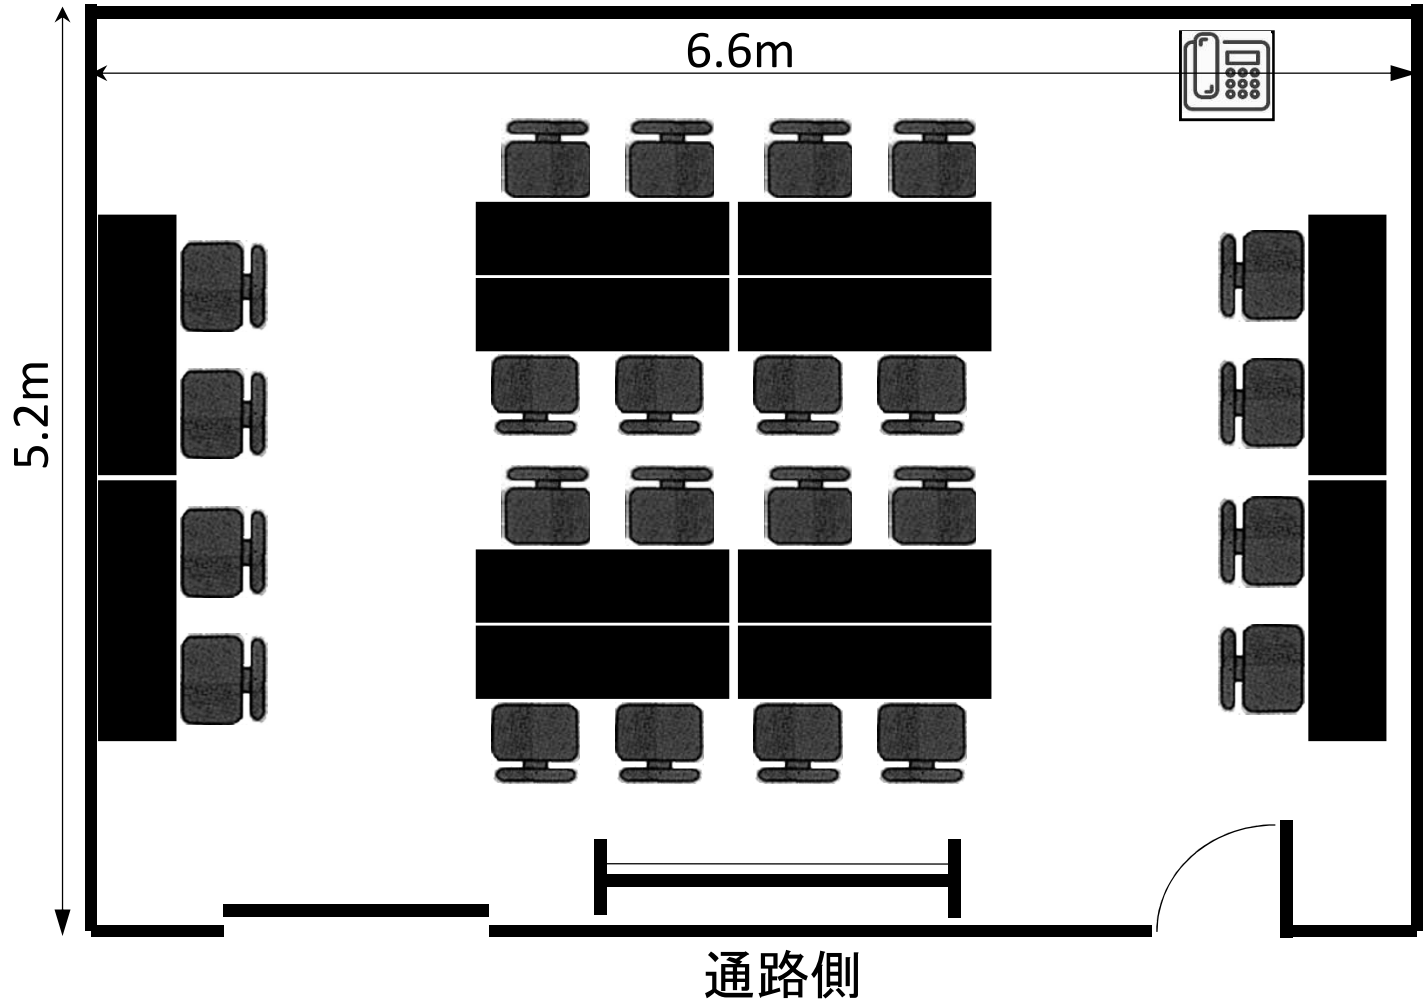

備 品	数 量
机	12脚
椅 子	24脚
内 線 電 話	1基
電 話 台	1台
黒 板	1基
掲 示 板(壁 面)	
案 内 板	