


エンド・ステージ型式

1450席

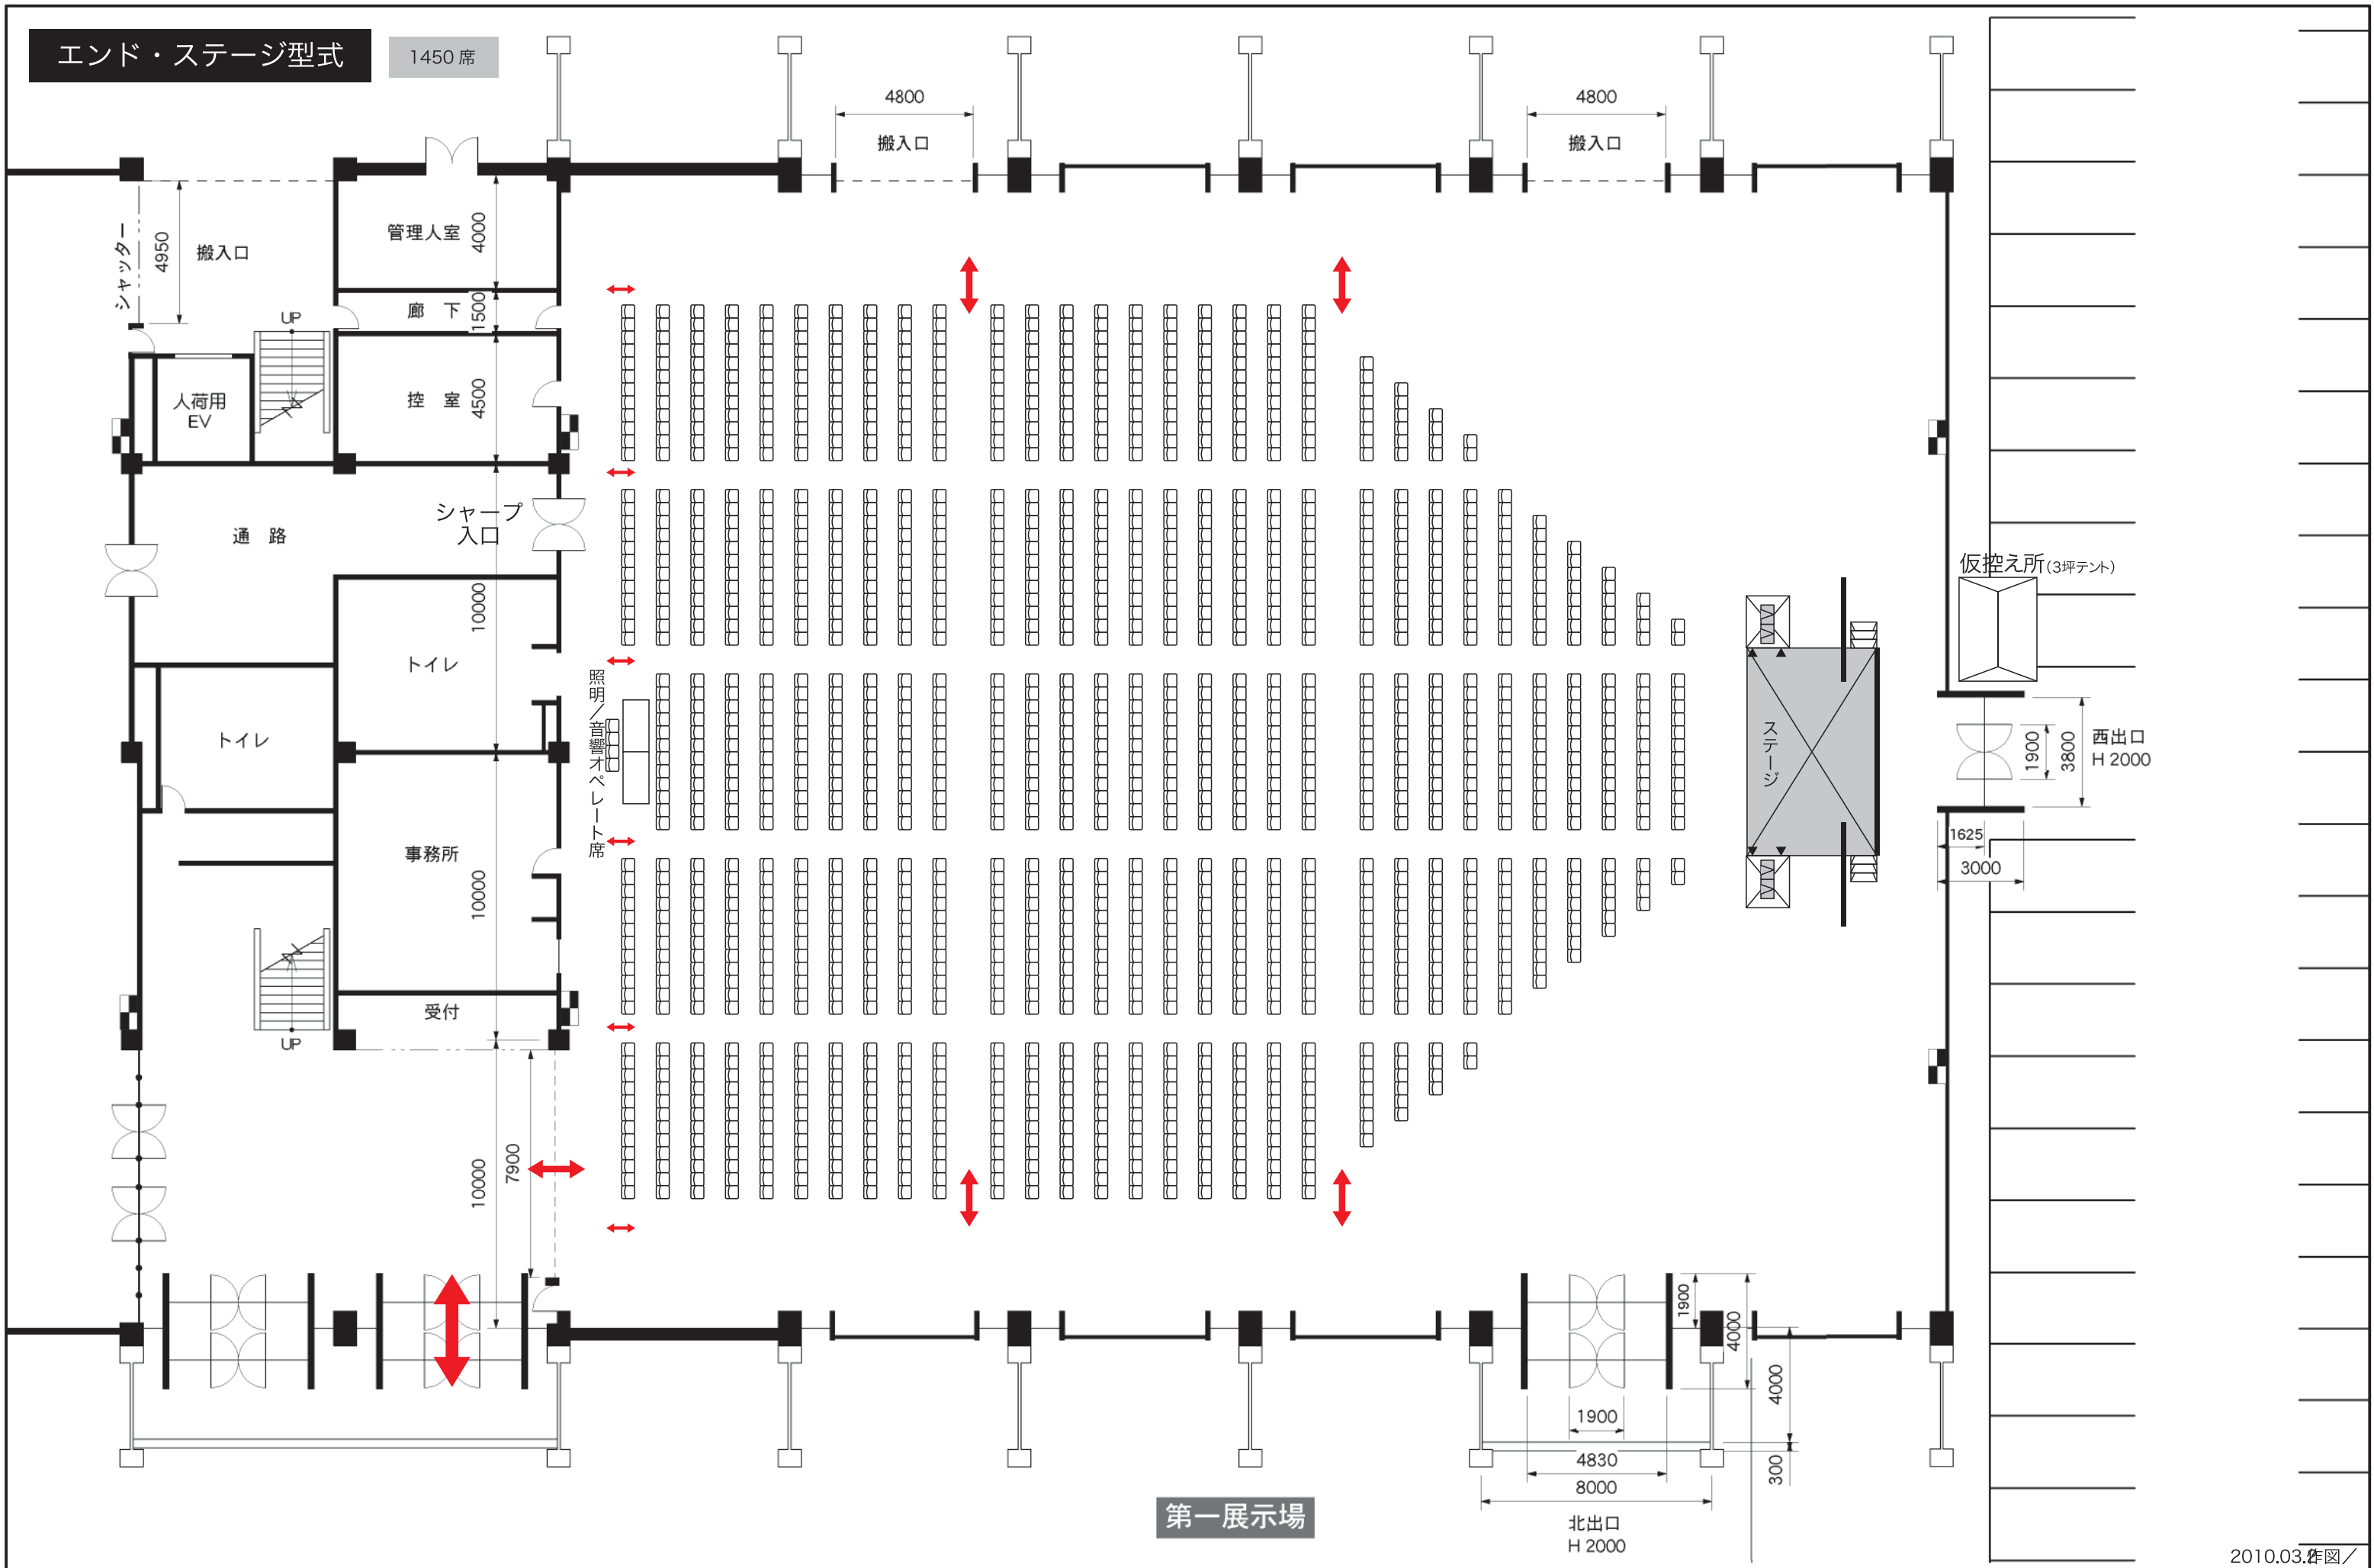

第一展示場

2010.03.作図

CLIENT	PROJECT エンド・ステージ型式	TITLE 会場レイアウト	SCALE 1/200	設営 本番	製作開始予定期日	担当デザイン	検図	担当営業	お客様承認印	No.
		PLACE 浜松市総合産業展示館	SIZE A3	撤去						